


# EDIFÍCIO RESIDENCIAL BRAGANÇA

RUA ERNANI PINTO, Nº 497, VILA MARIA

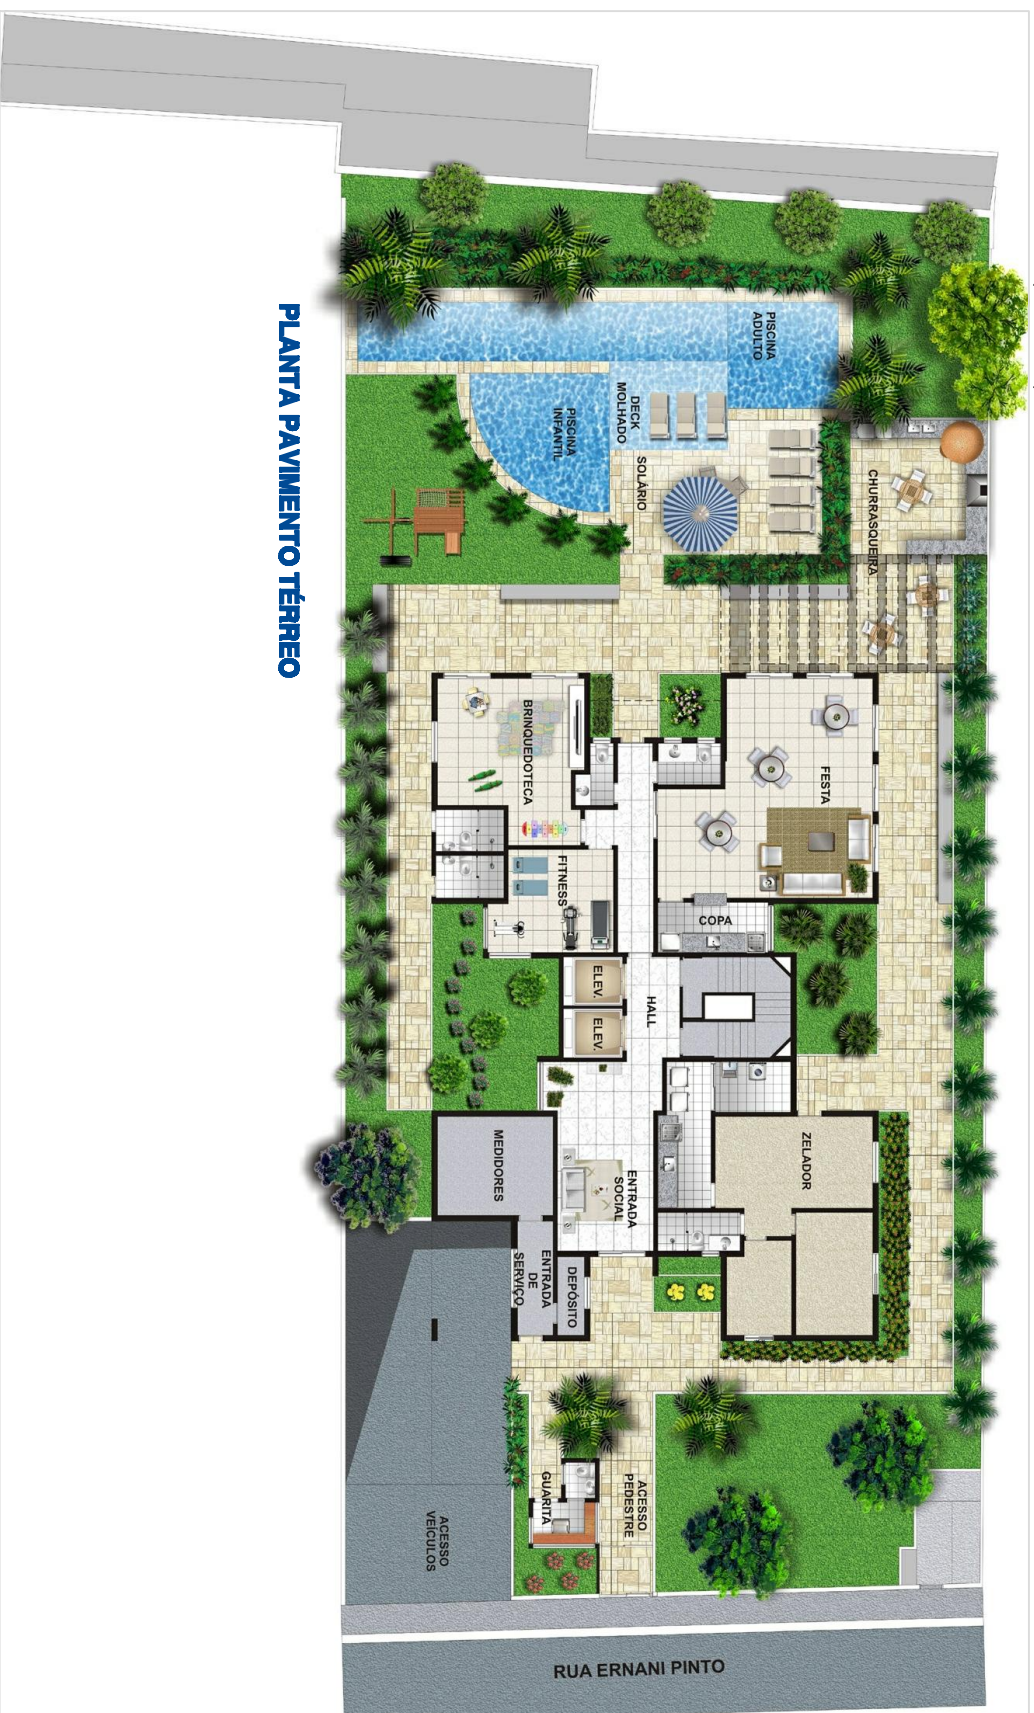

PLANTA PAVIMENTO TÉRREO



PROJETO

**GERALDES LICO**  
EMPREENHIMENTOS IMOBILIÁRIOS



CONSTRUÇÃO